ΕΦΗΜΕΡΙΔΑ
ΤΗΣ ΚΥΒΕΡΝΗΣΕΩΣ
ΤΗΣ ΕΛΛΗΝΙΚΗΣ ΔΗΜΟΚΡΑΤΙΑΣ

25 Οκτωβρίου 2016 | ΤΕΥΧΟΣ ΤΕΤΑΡΤΟ | Αρ. Φύλλου **328**

ΑΠΟΦΑΣΕΙΣ

Αριθμ. οίκ. 139814

Καθορισμός αιγιαλού, παραλίας και παλαιού αιγιαλού στη δέση «Άγρυλος» Δ. Νικ. Σκουφά ΠΕ Άρτας.

Ο ΓΕΝΙΚΟΣ ΓΡΑΜΜΑΤΕΑΣ ΑΠΟΚΕΝΤΡΩΜΕΝΗΣ ΔΙΟΙΚΗΣΗΣ ΗΠΕΙΡΟΥ - ΔΥΤΙΚΗΣ ΜΑΚΕΔΟΝΙΑΣ

Έχοντας υπόψη:

1. Τις διατάξεις του αρ. 3, 5 του Ν. 2971/2001 (ΦΕΚ 285/τ.Α'/19-12-2001) «Περί αιγιαλού και παραλίας και άλλες διατάξεις» όπως αυτές τροποποιήθηκαν και ισχύουν.

2. Τις διατάξεις του άρθρου 280, του Ν. 3852/2010 « Νέα αρχιτεκτονική της Αυτοδιοίκησης και της Αποκεντρωμένης Διοίκησης - Πρόγραμμα Καλλικράτης».

3. Τις διατάξεις του άρθρου 8 , του Π.δ. 141/2010 «Οργανισμός της Αποκεντρωμένης Διοίκησης Ηπείρου - Δυτικής Μακεδονίας».

4. Τις διατάξεις του τέταρτου εδαφίου της παρ. 2 του άρθρου 1 και της παρ. 6 του ίδιου άρθρου του Ν. 2503/1997 «Διοίκηση, οργάνωση, στελέχωση της περιφέρειας, ρύθμιση θεμάτων για την τοπική αυτοδιοίκηση και άλλες διατάξεις» (ΦΕΚ 107/τ.Α'), σύμφωνα με τις οποίες οι Περιφερειακές Υπηρεσίες του Υπουργείου Οικονομικών, που συγκροτούσαν την Περιφερειακή Διοίκηση του Νομού ή Νομαρχίας, δεν υπήχθησαν στην ενιαία οργανική μονάδα της Περιφέρειας, ούτε καταργήθηκαν, αλλά αποτελούν από την 1-9-1997, Υπηρεσίες του Υπουργείου Οικονομικών.

5. Τις διατάξεις του πρώτου εδαφίου της παρ. 21 του άρθρου 46 του Ν. 3220/2004 (ΦΕΚ 15/τ.Α'/23-1-2004) σύμφωνα με το οποίο από 10-4-2004 οι αρμοδιότητες του Υπουργού Οικονομίας και Οικονομικών, που εξαιρέθηκαν από την κατάργηση με τις διατάξεις της παρ. 2 του άρθρου 39 του Ν. 2218/1994, περιέχονται στο Γενικό Γραμματέα της Περιφέρειας.

6. Την υπ' αριθμ. 1063649/790/Α0006/3-8-2004 απόφαση του Υπουργού Οικονομίας και Οικονομικών «περί διοικητικής κωδικοποίησης των αρμοδιοτήτων σε θέματα Υπηρεσιών του Υπουργείου Οικονομίας και Οικονομικών, που περιέρχονται στους Γενικούς Γραμματείς Περιφερειών, κατά τις διατάξεις της παρ. 21 του άρθρου 46 του Ν. 3220/2004).

7. Το υπ' αρίθμ. 1091016/4012/Β0010/30-6-2010 έγγραφο του Υπουργείου Οικονομικών/ Γενική Διεύθυνση Δημ. Περιουσίας και Εθν. Κληροδοτημάτων/Διεύθυνση Δημόσιας Περιουσία/ Τμήμα Β' σχετικά με τις αρμοδιότητες των Γενικών Γραμματέων Περιφερειών επί θεμάτων που σχετίζονται με τον αιγιαλό και την παραλία σύμφωνα με το Ν. 2971/2001.

8. Το αριθμ. Πρωτ. Δ6Α 1022671 ΕΞ 2011/10-2-2011 έγγραφο της Γενικής Διεύθυνσης Διοικητικής Υποστήριξης-Διεύθυνση Οργάνωσης - τμήματα Α' -Β' του Υπουργείου Οικονομικών, σχετικά με την αρμοδιότητα υπογραφής των θεμάτων Δημόσιας Περιουσίας από το Γενικό Γραμματέα Αποκεντρωμένης Διοίκησης.

9. Την ΠΥΣ 4/6-2-2015 (ΦΕΚ 24/τ.Α'/6-2-2014) σε συνδυασμό με το αρ. 56 του Ν. 4257/2014 (ΦΕΚ 93/τ.Α΄/ 14-4-2014) «Επείγουσες ρυθμίσεις αρμοδιότητας Υπουργείου Εσωτερικών» σύμφωνα με το οποίο ο αρχαιότερος Γενικός Διευθυντής ασκεί τα καθήκοντα του Γενικού Γραμματέα όταν η θέση είναι κενή.

10. Την αρίθμ. 77912/16422/28-12-2012 (ΑΔΑ: Β4ΜΦΟΡ1Γ-ΣΩΛ) απόφαση του Γενικού Γραμματέα Αποκεντρωμένης Διοίκησης Ηπείρου - Δυτικής Μακεδονίας, περί ορισμού Προϊσταμένου Γενικής Διεύθυνσης Χωροταξικής και Περιβαλλοντικής Πολιτικής.

11. Την υπ' αριθμ. 1089532π.ε./8205π.ε./Β0010/20-4-2005 κοινή υπουργική απόφαση των Υπουργών Οικονομίας και Οικονομικών και Περιβάλλοντος, Χωροταξίας και Δημοσίων Έργων «Στοιχεία καθορισμού αιγιαλού και παραλίας».

12. Την υπ' αριθ. 26435/1663/14-04-2008 απόφαση του Γενικού Γραμματέα Περιφέρειας Δυτικής Ελλάδας (Φ.Ε.Κ 217/τ.Δ'/15-05-2008) «Καθορισμός των ορίων αιγιαλού, παραλίας και παλαιού αιγιαλού στην θέση «Παραλία οικισμού Μενιδίου» με το διάγραμμα που την συνοδεύει και με το οποίο έγινε η απαιτούμενη συναρμογή των κορυφών καθόσον είναι όμορο του παρόντος διαγράμματος.

13. Την από 9-6-2016 Έκθεση της κατά του άρθρου 3 του Ν. 2971/2001 (ΦΕΚ 285/τ.Α'/19-12-2001) «περί αιγιαλού και παραλίας» αρμόδιας Επιτροπής καθορισμού ορίων αιγιαλού, παραλίας και παλαιού αιγιαλού στη θέση «Άγρυλος» Κομποτίου του Δήμου Νικολάου Σκουφάτης Π.Ε. Άρτας.

14. Το από Οκτωβρίου 2015 τοπογραφικό - υψομετρικό διάγραμμα της περιοχής κλίμακας 1:1.000, το οποίο συνέ-

ταξε η Κοινοπραξία Β. Βλασταράς Α.Τ.Ε.-Ευβοϊκή Τεχνική Α.Ε., έχει ελέγξει η Πηνελόπη Ρούσση, Πολιτικός Μηχανικός, Υπάλληλος του Τμήματος Τεχνικών Έργων και Συντήρησης Υποδομών του Δήμου Αμφιλοχίας και έχει θεωρήσει ο Μίλης Γρηγόριος, Προϊστάμενος του Τμήματος Τεχνικών Έργων και Συντήρησης Υποδομών του Δήμου Αμφιλοχίας, όπως ορίζει το άρθρο 4 παρ. 2 του Ν. 2971/2001.

15. Το υπ'αρίθμ. 4806/24-8-2016 έγγραφο της Περιφερειακής Διεύθυνσης Δημόσιας Περιουσίας Ηπείρου-Δυτικής Μακεδονίας, αποφασίζουμε:

Επικυρώνουμε την από 9-6-2016 Έκθεση της κατά του άρθρου 3 του Ν. 2971/2001 (ΦΕΚ 285/τ.Α'/19-12-2001) «περί αιγιαλού και παραλίας» αρμόδιας Επιτροπής καθορισμού αιγιαλού, παραλίας και παλαιού αιγιαλού «Καθορισμός των ορίων του αιγιαλού,της παραλίας και του παλαιού αιγιαλού στη θέση «Άγρυλος» Δ. Νικ. Σκουφά ΠΕ Άρτας» καθώς επίσης και το από Οκτωβρίου 2015 τοπογραφικό - υψομετρικό διάγραμμα της περιοχής κλίμακας 1:1.000 το οποίο συνέταξε η Κοινοπραξία Β. Βλασταράς Α.Τ.Ε.-Ευβοϊκή Τεχνική Α.Ε., έχει ελέγξει η Πηνελόπη Ρούσση, Πολιτικός Μηχανικός, Υπάλληλος του Τμήματος Τεχνικών Έργων και Συντήρησης Υποδομών του Δήμου Αμφιλοχίας και έχει θεωρήσει ο Μίλης Γρηγόριος, Προϊστάμενος του Τμήματος Τεχνικών Έργων και Συντήρησης Υποδομών του Δήμου Αμφιλοχίας, όπως ορίζει το αρ. 4 παρ. 2 του Ν. 2971/2001 και συνοδεύει την Έκθεση της Επιτροπής.

Στο ανωτέρω τοπογραφικό-υψομετρικό διάγραμμα καθορίστηκαν από την αρμόδια Επιτροπή:

1. Η οριογραμμή του αιγιαλού, με συνεχή κόκκινη πολυγωνική γραμμή με στοιχεία Α1, Α2,................Α12, Α13, Α14, Α15 και συντεταγμένες όπως αναγράφονται στο προαναφερόμενο τοπογραφικό διάγραμμα.

2. Η οριογραμμή του παλαιού αιγιαλού με στοιχεία Ν1, Ν2, Ν3,.........................,Ν14, Ν15, η οποία ταυτίζεται με την οριογραμμή του αιγιαλού.

3. Η οριογραμμή της παραλίας με συνεχή κίτρινη πολυγωνική γραμμή με στοιχεία Π1, Π2, Π3,................., Π14, Π15 και συντεταγμένες όπως αναγράφονται στο προαναφερόμενο τοπογραφικό διάγραμμα.

Οι κορυφές Α15-Ν15 και Π15 ταυτίζονται αντίστοιχα με τις κορυφές Α1, Ν1 του διαγράμματος «Καθορισμού των ορίων αιγιαλού, παραλίας και παλαιού αιγιαλού στην θέση Παραλία Οικισμού Μενιδίου του Δήμου Μενιδίου Νομού Αιτωλ/νίας».

Δεν εξαιρούνται υφιστάμενα κτίσματα στην όχθη και στην παρόχθια ζώνη.

Οι συντεταγμένες όλων των κορυφών και των τριών οριογραμμών, αναφέρονται στο Γεωδαιτικό Σύστημα Ε.Γ.Σ.Α 87.

Η ισχύς της παρούσης απόφασης αρχίζει από την ανωτέρω δημοσίευση.

Η Απόφαση αυτή με την Έκθεση της Επιτροπής και το τοπογραφικό-υψομετρικό διάγραμμα να δημοσιευθούν στην Εφημερίδα της Κυβερνήσεως.

Ιωάννινα, 19 Σεπτεμβρίου 2016

Ο Ασκών καθήκοντα Γενικού Γραμματέα
Αποκεντρωμένης Διοίκησης

ΒΑΣΙΛΕΙΟΣ ΠΟΛ. ΜΙΧΕΛΑΚΗΣ

ΕΚΘΕΣΗ
ΤΗΣ ΕΠΙΤΡΟΠΗΣ ΚΑΘΟΡΙΣΜΟΥ ΟΡΙΩΝ
ΑΙΓΙΑΛΟΥ, ΠΑΡΑΛΙΑΣ ΚΑΙ ΠΑΛΑΙΟΥ ΑΙΓΙΑΛΟΥ

Για τον καθορισμό των ορίων του αιγιαλού, της παραλίας και του παλαιού αιγιαλού στη θέση «Άγρυλος» Κομποτίου του Δήμου Νικολάου Σκουφά του Νομού Άρτας.

Στην Άρτα σήμερα την 9η Ιουνίου 2016 ημέρα Πέμπτη, οι υπογραφόμενοι:

1. Βασίλειος Συγκούνας Μηχανικός Τ.Ε./Β', Προϊστάμενος του Β' Τμήματος της Περιφερειακής Διεύθυνσης Δημόσιας Περιουσίας Ηπείρου - Δυτικής Μακεδονίας, ως αναπληρωτής Πρόεδρος.

2. Βασιλική Κοκκινογένη Τοπογράφος Μηχανικός Τ.Ε./ΣΤ', Υπάλληλος του Αυτοτελούς Γραφείου Δημόσιας Περιουσίας Άρτας της Περιφερειακής Διεύθυνσης Δημόσιας Περιουσίας Ηπείρου-Δυτικής Μακεδονίας, ως αναπληρωματικό μέλος.

3. Ελένη Παπαθανασίου Αρχιτέκτων Μηχανικός Π.Ε., Προϊσταμένη της Διεύθυνσης Πολεοδομίας του Δήμου Νικολάου Σκουφά, ως μέλος.

4. Μαρία Θεοδωράκη Αρχιτέκτων Μηχανικός Π.Ε / Δ', Αναπληρώτρια Προϊσταμένη της Διεύθυνσης Περιβάλλοντος και Χωρικού Σχεδιασμού της Αποκεντρωμένης Διοίκησης Ηπείρου — Δυτικής Μακεδονίας, ως μέλος.

5. Παύλος Τιφτικίδης, Λιμενάρχης Πρέβεζας, ως μέλος.

6. Στεφάνια Ντέμσια, Αγρονόμος Τοπογράφος Μηχανικός, μέλος του Τεχνικού Επιμελητηρίου Ελλάδος/Τμήμα Ηπείρου, ως μέλος (παρότι ειδοποιήθηκε έγκαιρα δεν προσήλθε) απούσα,

οι οποίοι αποτελούμε την Επιτροπή καθορισμού ορίων αιγιαλού και παραλίας, σύμφωνα με τα άρθρα 3 και 31 του νόμου 2971/2001 στο Νομό Άρτας, η οποία συγκροτήθηκε με την υπ' αριθ. 59266/12160/29-01-2016 Απόφαση του Γενικού Γραμματέα της Αποκεντρωμένης Διοίκησης Ηπείρου - Δυτικής Μακεδονίας και συγκλήθηκε με την υπ' αριθμ. 3109/01-06-2016 πρόσκληση του αναπληρωτή Προέδρου της Επιτροπής, για τον καθορισμό των ορίων του αιγιαλού, της παραλίας και του παλαιού αιγιαλού στη θέση «Άγρυλος» του Δήμου Νικολάου Σκουφά του Νομού Άρτας, παρόντος και του Γραμματέως της Επιτροπής'Ομηρου Καπέλη Εφοριακού Δ.Ε./Δ', υπαλλήλου του Αυτοτελούς Γραφείου Δημόσιας Περιουσίας Άρτας της Περιφερειακής Διεύθυνσης Δημόσιας Περιουσίας Ηπείρου-Δυτικής Μακεδονίας.

Αφού λάβαμε υπόψη:

1. Το Ν. 2971/2001 «Αιγιαλός, παραλία και άλλες διατάξεις».

2. Το από Οκτωβρίου 2015 τοπογραφικό-υψομετρικό διάγραμμα της περιοχής κλίμακας 1:1.000, το οποίο συνέταξε η η Κοινοπραξία Β. Βλασταράς Α.Τ.Ε.-Ευβοϊκή Τεχνική Α.Ε., έχει ελέγξει η Πηνελόπη Ρούσση, Πολιτικός Μηχανικός, Υπάλληλος του Τμήματος Τεχνικών Έργων και Συντήρησης Υποδομών του Δήμου Αμφιλοχίας και έχει θεωρήσει ο Μίλης Γρηγόριος, Προϊστάμενος του Τμήματος Τεχνικών Έργων και Συντήρησης Υποδομών του Δήμου Αμφιλοχίας, όπως ορίζει το άρθρο 4 παρ. 2 του Ν. 2971/2001.

3. Την υπ' αριθμ. 1089532 π.ε./8205 π.ε./Β0010/ 20 Απριλίου 2005 κοινή υπουργική απόφαση των Υπουρ-

γών Οικονομάς και Οικονομικών και Περιβάλλοντος, Χωροταξίας και Δημοσίων Έργων «Στοιχεία καθορισμού αιγιαλού και παραλίας».

4. Την υπ' αριθμ. 26435/1663/14-04-2008 απόφαση του Γενικού Γραμματέα Περιφέρειας Δυτικής Ελλάδας (Φ.Ε.Κ. 217/τ.Δ'/15-05-2008) «Καθορισμός των ορίων αιγιαλού, παραλίας και παλαιού αιγιαλού στην θέση «Παραλία οικισμού Μενιδίου» με το διάγραμμα που την συνοδεύει και με το οποίο έγινε η απαιτούμενη συναρμογή των κορυφών καθόσον είναι όμορο του παρόντος διαγράμματος.

5. Την αυτοψία που πραγματοποιήσαμε στην αναφερόμενη περιοχή προκειμένου η Επιτροπή να έχει στοιχεία σύμφωνα με την παρ. 1 του άρθρου 9 του Ν. 2971/2001 για τις φυσικές και λοιπές ενδείξεις που επηρεάζουν το πλάτος του αιγιαλού και της παραλίας και ενδεικτικά:

Α. Την γεωμορφολογία του εδάφους για την οποία αναλυτικά αναφέρεται ότι:

1. Η μορφολογία της ακτής συνίσταται από χαλαρά εδάφη (άμμος, χαλίκια, πέτρες).

2. Της ακτής έπονται εκτάσεις πεδινές, εκτός σχεδίου πόλεως.

3. Φυσικό όριο βλάστησης δεν υπάρχει.

Β. Φυσικοί πόροι δεν υπάρχουν στην περιοχή.

Γ. Το γεγονός ότι η περιοχή δεν προσβάλλεται από ισχυρούς ανέμους 7 - 9 μποφώρ, διότι πρόκειται για κλειστή λιμνοθάλασσα.

Δ. Η μορφολογία του πυθμένα συνίσταται κατά το πλείστον από αμμώδη σύσταση με ήπιες κλίσεις. Τα βάθη πλησίον της ακτής είναι σχετικά μικρά.

Ε. Η ανάπτυξη του κυματισμού σε σχέση με το μέτωπο της ακτής είναι μικρή, οπότε δεν επιτρέπει την δημιουργία μεγάλης έντασης κυματισμού.

ΣΤ. Την ύπαρξη τεχνικών έργων που υφίστανται στην περιοχή (τάφρος για την οποία δεν προσκομίσθηκαν στοιχεία κατασκευής).

Ζ. Το γεγονός ότι η περιοχή είναι εκτός σχεδίου πόλεως.

Η. Την μη ύπαρξη δημοσίων κτημάτων σε άμεση γειτνίαση με την παράκτια ζώνη.

Θ. Την μη ύπαρξη Εθνικού Κτηματολογίου στην αναφερόμενη περιοχή.

Ι. Την ύπαρξη ευπαθών οικοσυστημάτων και περιοχών ιδιαίτερου φυσικού κάλλους:

1. Με την οδηγία 92/43ΕΚ με κωδικό GR2110004, η περιοχή «Αμβρακικός Κόλπος, Λιμνοθάλασσα Κατάφουρκο και Κορακονησία» έχει περιληφθεί στον Μεσογειακό κατάλογο Κοινοτικής Σημασίας του Δικτύου "NATURA 2000".

2. Με την υπ' αριθμ. 11989/2008 (ΦΕΚ 123/2008, τ.Δ') κοινή απόφαση των Υπουργών Ανάπτυξης-Περιβάλλοντος, Χωροταξίας και Δημοσίων Έργων-Αγροτικής Ανάπτυξης και Τροφίμων και Εμπορικής Ναυτιλίας, Αιγαίου και Νησιωτικής Πολιτικής χαρακτηρίστηκαν οι χερσαίες, υδάτινες και θαλάσσιες περιοχές του Αμβρακικού Κόλπου ως Εθνικό Πάρκο.

Μετά τα παραπάνω αναφερόμενα η Επιτροπή αποφασίζει:

Καθορίζουμε:

στο διάγραμμα που συνοδεύει την παρούσα έκθεση

Α. Την οριογραμμή της αιγιαλού, με συνεχή κόκκινη πολυγωνική γραμμή με στοιχεία Α1, Α2,..........Α12, Α13, Α14, Α15 και συντεταγμένες όπως αναγράφονται στο προαναφερόμενο τοπογραφικό διάγραμμα.

Β. Την οριογραμμή του παλαιού αιγιαλού με στοιχεία Ν1, Ν2, Ν3,.................,Ν14, Ν15, η οποία ταυτίζεται με την οριογραμμή του αιγιαλού.

Γ. Την οριογραμμή της παραλίας με συνεχή κίτρινη πολυγωνική γραμμή με στοιχεία Π1, Π2, Π3,............, Π14, Π15 και συντεταγμένες όπως αναγράφονται στο προαναφερόμενο τοπογραφικό διάγραμμα.

Ο καθορισμός της παραλίας έγινε από την Επιτροπή με σκοπό την εξυπηρέτηση της επικοινωνίας της ξηράς με τη λιμνοθάλασσα και αντίστροφα, σύμφωνα με την παρ. 5 του άρθρου 1 του ν. 2971/2001, η δε χάραξή της έγινε λαμβάνοντας υπόψη την ήδη διαμορφωμένη κατάσταση και κρίθηκε αναγκαία, προκειμένου να διαφυλαχθεί ο κοινόχρηστος χαρακτήρας της έκτασης που αποσκοπεί στην εξυπηρέτηση των κοινωφελών, περιβαλλοντικών και πολιτιστικών σκοπών, σύμφωνα με την παρ. 1 του άρθρου 7 και την παρ. 3 του άρθρου 2 του Ν. 2971/2001 όπως τροποποιήθηκε και ισχύει.

Οι κορυφές Α15-Ν15 και Π15 ταυτίζονται αντίστοιχα με τις κορυφές Α1, Ν1 του διαγράμματος «Καθορισμού των ορίων αιγιαλού, παραλίας και παλαιού αιγιαλού στην θέση Παραλία Οικισμού Μενιδίου του Δήμου Μενιδίου Νομού Αιτωλ/νίας»

Δεν εξαιρούνται υφιστάμενα κτίσματα στον αιγιαλό και την παραλία.


Οι συντεταγμένες όλων των κορυφών και των τριών οριογραμμών, αναφέρονται στο Γεωδαιτικό Σύστημα Ε.Γ.Σ.Α 87.

Ο Πρόεδρος


ΒΑΣΙΛΕΙΟΣ ΣΥΓΚΟΥΝΑΣ

Τα Μέλη


ΒΑΣΙΛΙΚΗ ΚΟΚΚΙΝΟΓΕΝΗ
ΕΛΕΝΗ ΠΑΠΑΘΑΝΑΣΙΟΥ
ΜΑΡΙΑ ΘΕΟΔΩΡΑΚΗ
ΠΑΥΛΟΣ ΤΙΦΤΙΚΙΔΗΣ

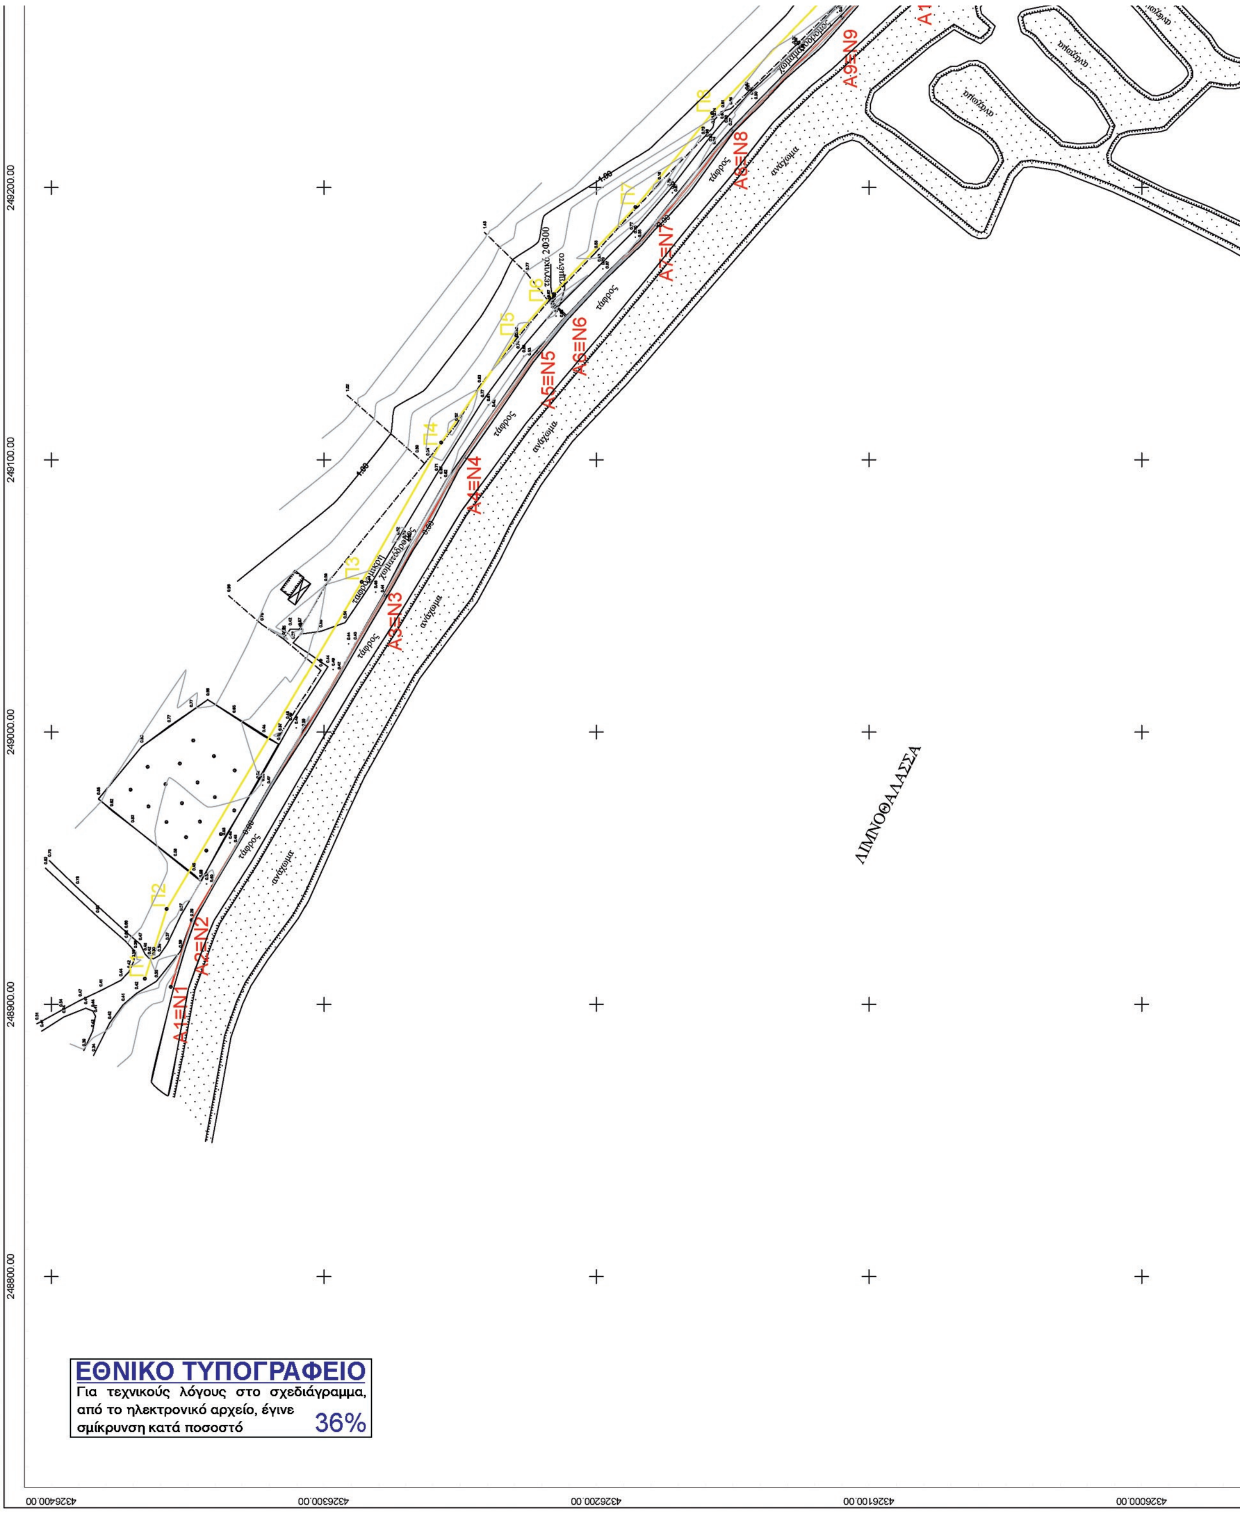

ΕΘΝΙΚΟ ΤΥΠΟΓΡΑΦΕΙΟ
Για τεχνικούς λόγους στο σχεδιάγραμμα, από το ηλεκτρονικό αρχείο, έγινε σμίκρυνση κατά ποσοστό 36%

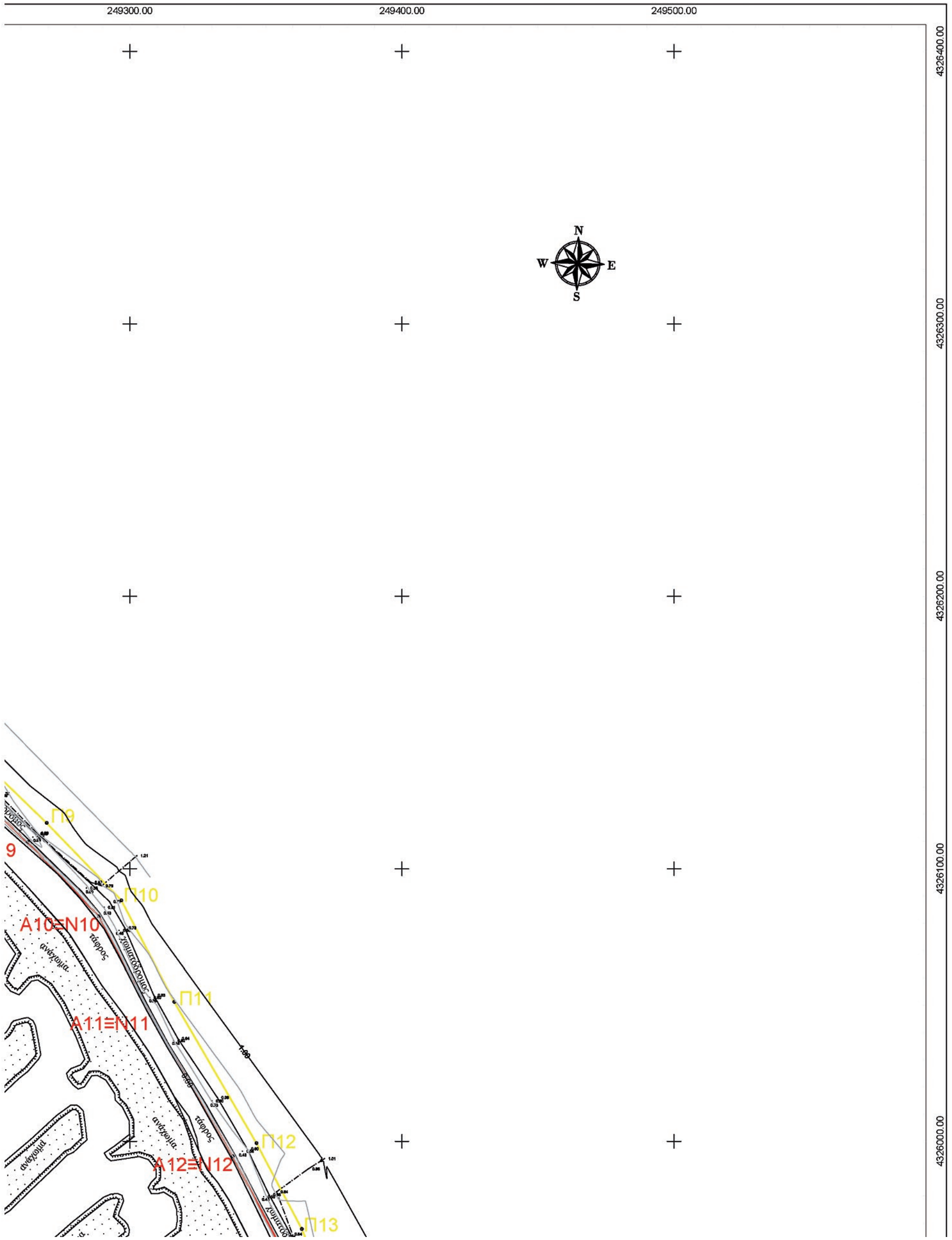

Απόσπασμα Χάρτη Γ.Υ.Σ. 1:50.000
Φ.Χ. **ΠΕΤΑΣ**

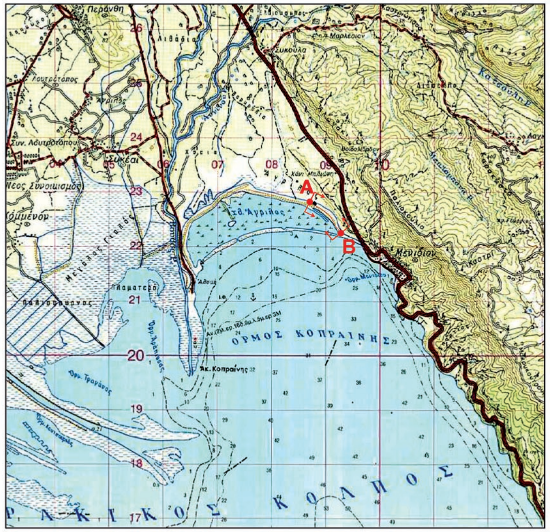

ΠΑΡΑΤΗΡΗΣΕΙΣ:

1. *Το διάγραμμα είναι ενταγμένο στο κρατικό σύστημα συντεταγμένων ΕΓΣΑ '87*
2. *Η εξάρτηση από το ΕΓΣΑ '87 πραγματοποιήθηκε με σύστημα GPS και κάνοντας χρήση του Ελληνικού Συστήματος Εντοπισμού - HEPOS*
3. *Κωδικοποίηση Κανάβου σε ΕΓΣΑ '87 ανά 100,00 μ.*
4. *Ισοδιάσταση υψομετρικών καμπύλων: 0,20 μ.*
5. *Συντελεστής Κλίμακας K=1,00037*

Συντεταγμένες κορυφών Αιγιαλού στο ΕΓΣΑ '87
(ταυτίζονται με τις κορυφές Παλαιού Αιγιαλού)


Σημείο	X	Y
A1	248906.423	4326356.102
A2	248930.906	4326348.433
A3	249050.146	4326277.476
A4	249101.000	4326248.500
A5	249139.430	4326221.493
A6	249152.768	4326209.869
A7	249186.255	4326178.131
A8	249220.696	4326150.120
A9	249262.351	4326109.752
A10	249288.673	4326082.499
A11	249307.571	4326046.383
A12	249337.784	4325994.485
A13	249354.114	4325963.610
A14	249368.776	4325926.381
A15≡A1	249464.609	4325805.937


Συντεταγμένες κορυφών Παραλίας στο ΕΓΣΑ '87

Σημείο	X	Y
Π1	248909.412	4326365.644
Π2	248935.013	4326357.625
Π3	249055.178	4326286.118
Π4	249106.362	4326256.954
Π5	249145.607	4326229.375
Π6	249159.496	4326217.271
Π7	249192.859	4326185.650
Π8	249227.343	4326157.604
Π9	249269.429	4326116.818
Π10	249296.866	4326088.410
Π11	249316.327	4326051.219
Π12	249346.528	4325999.340
Π13	249363.214	4325967.793
Π14	249377.533	4325931.437
Π15≡N1	249472.411	4325812.193

Συντεταγμένες κορυφών Παλαιού Αιγιαλού στο ΕΓΣΑ '87
(ταυτίζονται με τις κορυφές του Αιγιαλού)

Σημείο	X	Y
N1	248906.423	4326356.102

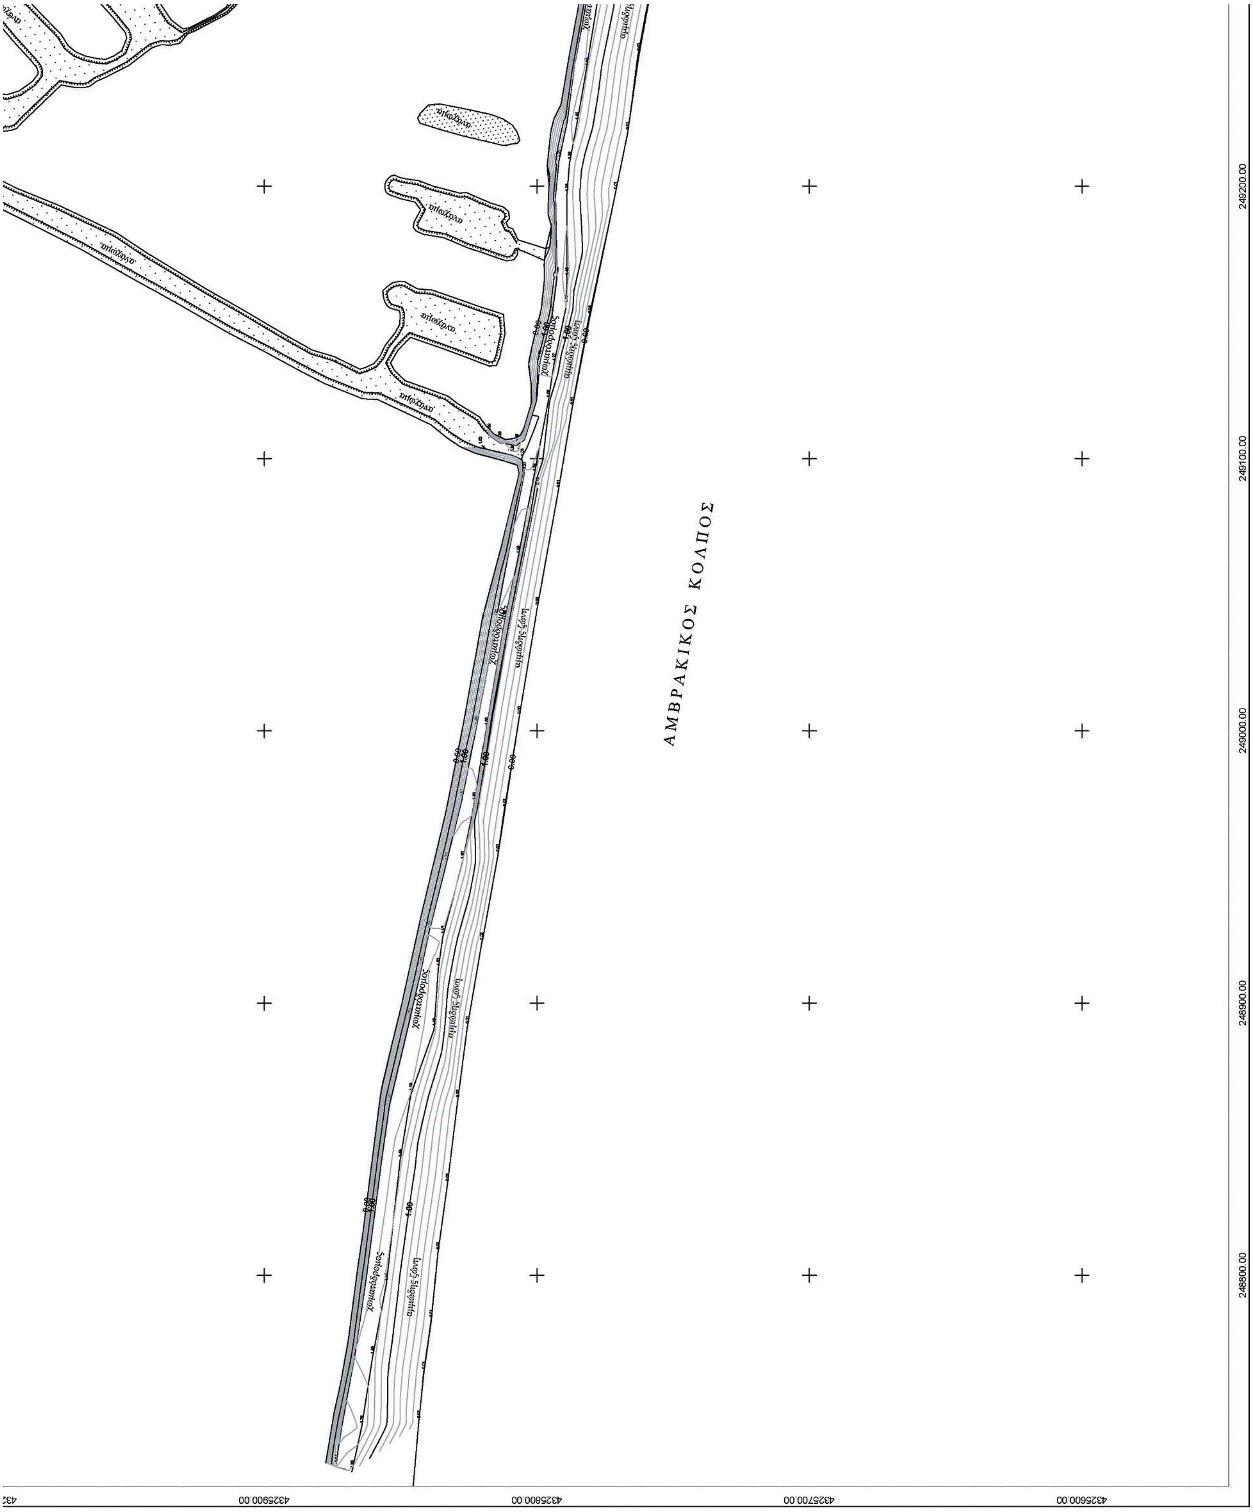
ΑΜΒΡΑΚΙΚΟΣ ΚΟΛΠΟΣ

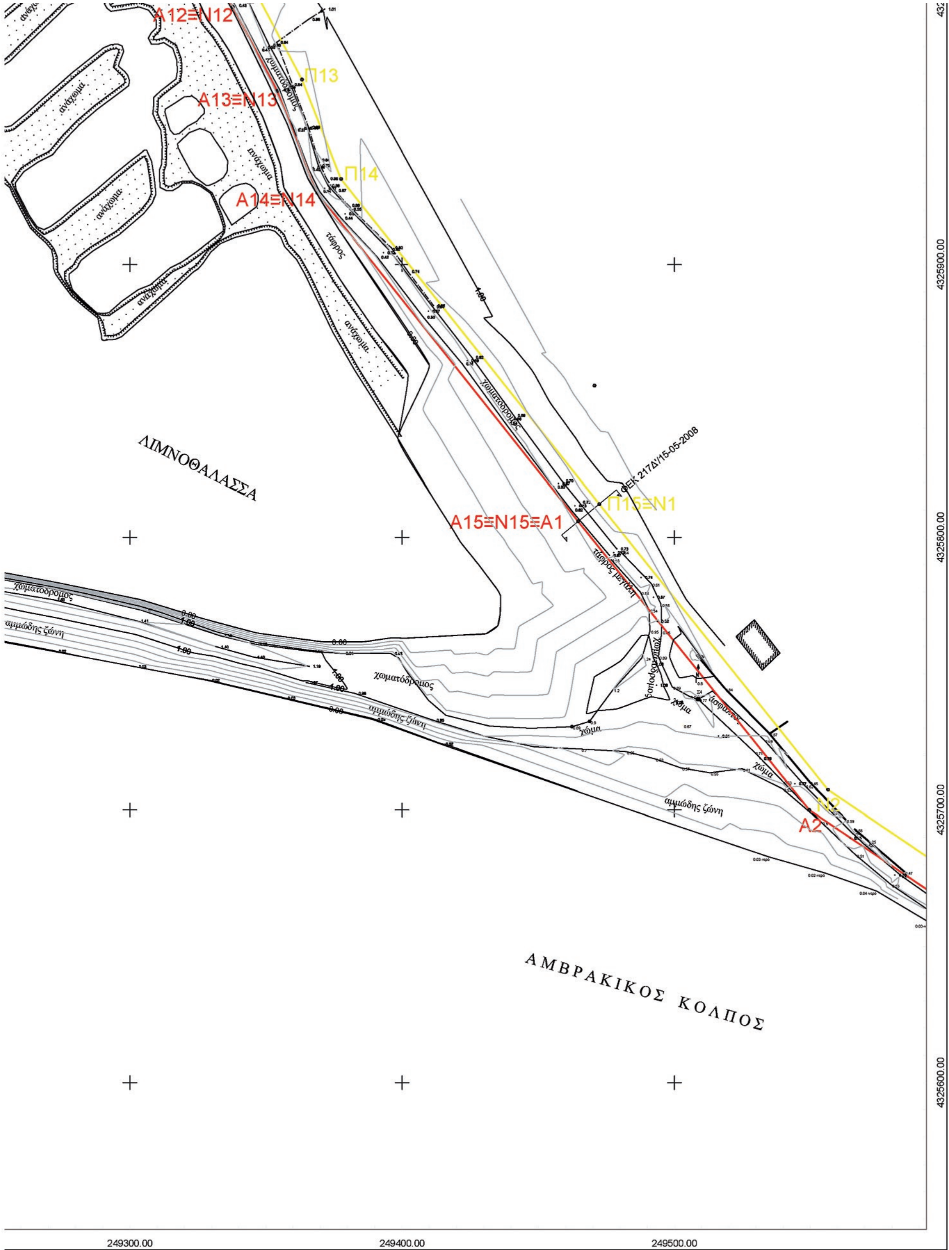

Συντεταγμένες κορυφών Παλαιού Αιγιαλού στο ΕΓΣΑ '87
(ταυτίζονται με τις κορυφές του Αιγιαλού)

Σημείο	X	Y
N1	248906.423	4326356.102
N2	248930.906	4326348.433
N3	249050.146	4326277.476
N4	249101.000	4326248.500
N5	249139.430	4326221.493
N6	249152.768	4326209.869
N7	249186.255	4326178.131
N8	249220.696	4326150.120
N9	249262.351	4326109.752
N10	249288.673	4326082.499
N11	249307.571	4326046.383
N12	249337.784	4325994.485
N13	249354.114	4325963.610
N14	249368.776	4325926.381
N15	249464.609	4325805.937

ΤΟΠΟΓΡΑΦΙΚΟ - ΥΨΟΜΕΤΡΙΚΟ ΔΙΑΓΡΑΜΜΑ
ΚΑΘΟΡΙΣΜΟΥ ΟΡΙΩΝ ΑΙΓΙΑΛΟΥ - ΠΑΡΑΛΙΑΣ

ΓΙΑ ΤΗΝ ΕΚΤΕΛΕΣΗ ΕΡΓΑΣΙΩΝ ΚΑΤΑΣΚΕΥΗΣ ΑΓΩΓΩΝ
ΣΤΑ ΠΛΑΙΣΙΑ ΥΛΟΠΟΙΗΣΗΣ ΤΟΥ ΕΡΓΟΥ:
"ΕΓΚΑΤΑΣΤΑΣΕΙΣ ΕΠΕΞΕΡΓΑΣΙΑΣ ΛΥΜΑΤΩΝ ΜΕΝΙΔΙΟΥ"

ΠΕΡΙΟΧΗ: ΑΓΡΙΛΟΣ
ΔΗΜΟΣ: ΝΙΚΟΛΑΟΥ ΣΚΟΥΦΑ
ΝΟΜΟΣ: ΑΡΤΑΣ

ΕΝΔΙΑΦΕΡΟΜΕΝΟΣ:
ΔΗΜΟΣ ΑΜΦΙΛΟΧΙΑΣ

ΥΠΟΜΝΗΜΑ ΕΠΙΤΡΟΠΗΣ ΚΑΘΟΡΙΣΜΟΥ ΟΡΙΩΝ ΑΙΓΙΑΛΟΥ - ΠΑΡΑΛΙΑΣ

Κόκκινη Γραμμή - οριογραμμή Αιγιαλού (ταυτίζεται με τη γραμμή Παλαιού Αιγιαλού)

Κίτρινη Γραμμή - οριογραμμή Παραλίας

Ο ΣΥΝΤΑΞΑΣ

ΚΟΙΝΟΠΡΑΞΙΑ Β. ΒΛΑΣΤΑΡΑΣ Α.Τ.Ε. - ΕΥΒΟΪΚΗ ΤΕΧΝΙΚΗ Α.Ε.
ΑΘ. ΔΙΑΚΟΥ 29Α Τ.Κ. 262 24 ΠΑΤΡΑ
ΤΗΛ. 2610.271574 FAX. 2610.271576
Α.Φ.Μ. 997238350 Δ.Ο.Υ. Γ' ΠΑΤΡΩΝ

ΕΛΕΓΧΟΣ

Πηνελόπη Ρούσση
Πολιτικός Μηχανικός

ΚΛΙΜΑΚΑ: **1:1.000**

Αρ. Σχεδίου: **Α1**

Χρονολογία: ΟΚΤΩΒΡΙΟΣ 2015

ΘΕΩΡΗΣΗ

ΓΡΗΓΟΡΙΟΣ Θ. ΜΙΛΗΣ
Π.Ε.7 Βαθμού Α
Προϊστ. Τμήματος Τεχν. Έργων και Συντήρησης Υποδομών

ΕΓΚΡΙΝΕΤΑΙ
09-06-2016
Η ΕΠΙΤΡΟΠΗ

Ο ΠΡΟΕΔΡΟΣ

1. ΣΥΓΚΟΥΝΑΣ ΒΑΣΙΛΕΙΟΣ

ΤΑ ΜΕΛΗ

2. ΚΟΚΚΙΝΟΓΕΝΗ ΒΑΣΙΛΙΚΗ
3. ΠΑΠΑΘΑΝΑΣΙΟΥ ΕΛΕΝΗ
4. ΘΕΟΔΩΡΑΚΗ ΜΑΡΙΑ
5. ΤΙΦΤΙΚΙΔΗΣ ΠΑΥΛΟΣ

ΕΘΝΙΚΟ ΤΥΠΟΓΡΑΦΕΙΟ

Την ευθύνη για την εκτύπωση, διαχείριση και κυκλοφορία των φύλλων της Εφημερίδας της Κυβερνήσεως, (ΦΕΚ) στην έντυπη και ηλεκτρονική έκδοση, **έχει το Εθνικό Τυπογραφείο** το οποίο αποτελεί δημόσια υπηρεσία η οποία υπάγεται στο Υπουργείο Εσωτερικών και Διοικητικής Ανασυγκρότησης. Το Εθνικό Τυπογραφείο έχει επίσης την ευθύνη για την κάλυψη των εκτυπωτικών αναγκών του Δημοσίου. (Ν. 3469/2006, Α΄ 131).

ΥΠΗΡΕΣΙΕΣ ΠΟΥ ΠΑΡΕΧΕΙ ΤΟ ΕΘΝΙΚΟ ΤΥΠΟΓΡΑΦΕΙΟ

1. ΦΥΛΛΟ ΤΗΣ ΕΦΗΜΕΡΙΔΑΣ ΤΗΣ ΚΥΒΕΡΝΗΣΕΩΣ (ΦΕΚ)

Η ηλεκτρονική μορφή των ΦΕΚ διατίθεται δωρεάν από την ιστοσελίδα www.et.gr. Για τα ΦΕΚ που δεν έχουν ψηφιοποιηθεί και καταχωρισθεί στην πιο πάνω ιστοσελίδα δίνεται η δυνατότητα δωρεάν αποστολής με ηλεκτρονικό ταχυδρομείο, μετά από αίτηση που υποβάλλεται ηλεκτρονικά με τη συμπλήρωση ειδικής φόρμας.

Η έντυπη μορφή των ΦΕΚ διατίθεται για μεμονωμένα φύλλα με το ανάλογο κόστος από το τμήμα Πωλήσεων απευθείας ή με ταχυδρομική αποστολή μέσω αίτησης παραγγελίας στα ΚΕΠ, ενώ για ετήσια συνδρομή από το τμήμα Συνδρομητών. Το κόστος για ασπρόμαυρο ΦΕΚ από 1 έως 16 σελίδες είναι 1€, προσαυξανόμενο κατά 0,20€ για κάθε επιπλέον οκτασέλιδο ή μέρος αυτού. Το κόστος για έγχρωμο ΦΕΚ είναι 1,50€ από 1 έως 16 σελίδες, προσαυξανόμενο κατά 0,30€ για κάθε επιπλέον οκτασέλιδο ή μέρος αυτού.

Τρόπος αποστολής κειμένων προς δημοσίευση

- Τα κείμενα για δημοσίευση στο ΦΕΚ, από όλες τις δημόσιες υπηρεσίες και τους φορείς του δημόσιου τομέα, **αποστέλλονται στην διεύθυνση** **webmaster.et@et.gr** με χρήση προηγμένης ψηφιακής υπογραφής και χρονοσήμανσης.
- Οι περιλήψεις Διακηρύξεων Δημοσίων Συμβάσεων, αποστέλλονται στην ηλεκτρονική διεύθυνση dds@et.gr με τη χρήση **απλού** ηλεκτρονικού ταχυδρομείου.
- Κατ’ εξαίρεση, πολίτες οι οποίοι δεν έχουν αποκτήσει προηγμένη ηλεκτρονική υπογραφή, μπορούν να αποστέλλουν ταχυδρομικά ή να καταθέτουν με εκπρόσωπό τους κείμενα προς δημοσίευση αποτυπωμένα σε χαρτί, στο Τμήμα Παραλαβής Δημοσιευτέας Ύλης.

Πληροφορίες σχετικά με την αποστολή/κατάθεση εγγράφων προς δημοσίευση, την πώληση των τευχών και τους ισχύοντες τιμοκαταλόγους για όλες τις υπηρεσίες θα βρείτε στην ιστοσελίδα μας και στη διαδρομή Εξυπηρέτηση κοινού - τμήμα πωλήσεων ή συνδρομητών. Επίσης στην ιστοσελίδα μπορείτε να αναζητήσετε πληροφορίες σχετικά με την πορεία δημοσίευσης των εγγράφων, εφόσον γνωρίζετε τον Κωδικό Αριθμό Δημοσιεύματος (ΚΑΔ). Τον ΚΑΔ εκδίδει το Εθνικό Τυπογραφείο για όλα τα κείμενα που πληρούν τις προϋποθέσεις δημοσίευσης.

2. ΚΑΛΥΨΗ ΕΚΤΥΠΩΤΙΚΩΝ ΑΝΑΓΚΩΝ του Δημοσίου και των φορέων του

Το Εθνικό Τυπογραφείο μετά από αίτημα φορέα του Δημοσίου αναλαμβάνει να σχεδιάσει και να εκτυπώσει κάρτες, βιβλία, αφίσες, μπλοκ, μηχανογραφικά έντυπα, φακέλους, φακέλους αλληλογραφίας, κ.ά. Επίσης σχεδιάζει και κατασκευάζει σφραγίδες.

ΕΠΙΚΟΙΝΩΝΙΑ ΜΕ ΤΟ ΕΘΝΙΚΟ ΤΥΠΟΓΡΑΦΕΙΟ

Ταχυδρομική Διεύθυνση: Καποδιστρίου 34, τ.κ. 10432, Αθήνα

ΤΗΛΕΦΩΝΙΚΟ ΚΕΝΤΡΟ: 210 5279000 - fax: 210 5279054

ΤΜΗΜΑΤΑ ΕΞΥΠΗΡΕΤΗΣΗΣ ΚΟΙΝΟΥ

Πωλήσεων: (Ισόγειο, τηλ. 210 5279178 - 180)

Συνδρομητών: (Ημιόροφος, τηλ. 210 5279136)

Πληροφοριών: (Ισόγειο, Γρ. 3 και τηλεφ. κέντρο 210 5279000)

Παραλαβής Δημ. Ύλης: (Ισόγειο, τηλ. 210 5279167, 210 5279139)

Ωράριο για το κοινό: Δευτέρα ως Παρασκευή: 8:00 - 13:30

Ιστοσελίδα: **www.et.gr**

Πληροφορίες σχετικά με την λειτουργία της ιστοσελίδας: **helpdesk.et@et.gr**

Αποστολή ψηφιακά υπογεγραμμένων εγγράφων προς δημοσίευση στο ΦΕΚ: **webmaster.et@et.gr**

Πληροφορίες για γενικό πρωτόκολλο και αλληλογραφία: **grammateia@et.gr**

04003282510160008